Attraversamento in T.O.C. delle strade comunali / strade provinciali / strade statali

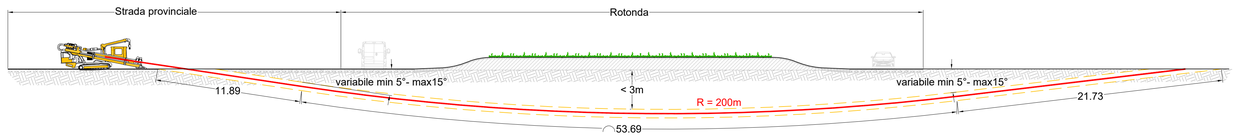

Attraversamento in T.O.C. dei canali irrigui

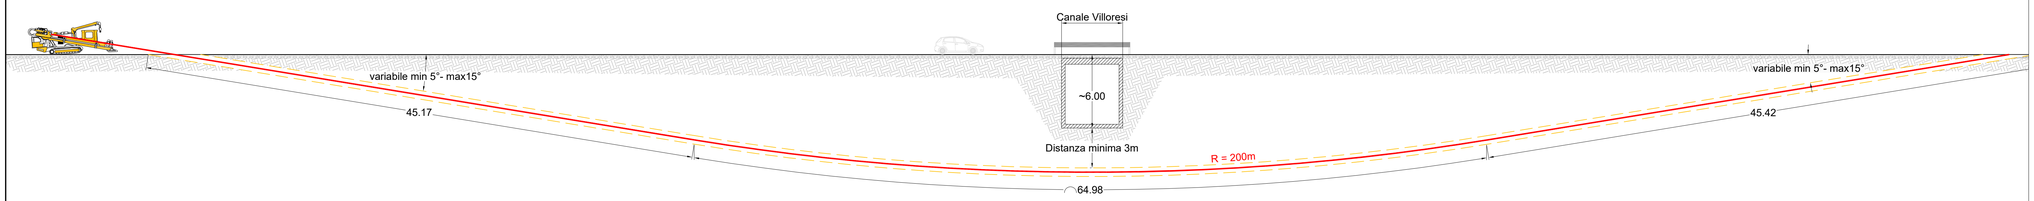

Attraversamento in T.O.C. dell' autostrada / ferrovia / strada statale

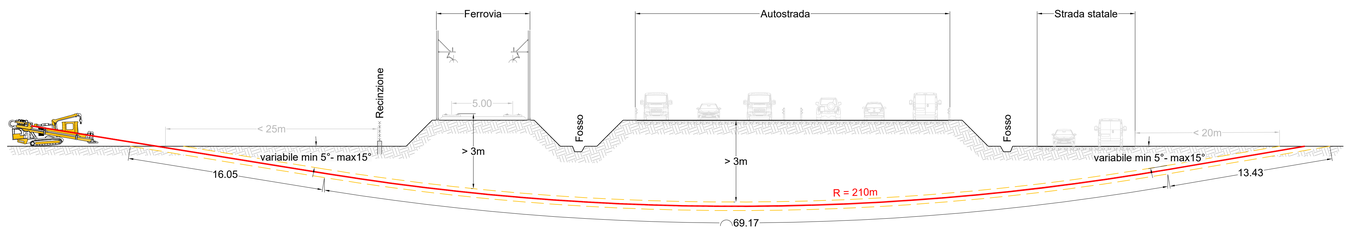

Attraversamento in T.O.C. dei sottoservizi

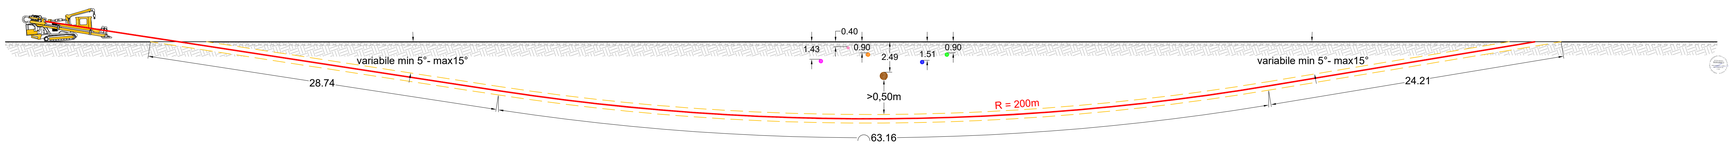

Sacha Busetti
Ordine degli Ingegneri di Pavia
Ingegnere

LEGENDA

Opere in progetto

- Elettrodotto 220 kV in cavo interrato "SE DATA 4 MIL02 - SE TERNA PROGETTO"
- Attraversamento T.O.C.

TIPICO DI POSA "G1"

POSA IN TERRENO AGRICOLO
POSA SU STRADE URBANE ED EXTRAURBANE
CAVO 150-220 kV a trifoglio
POSA MEDIANTE T.O.C.
(Trivellazione Orizzontale Controllata)

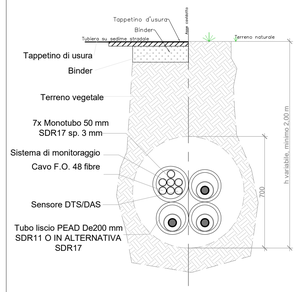

Nota : le quote sono in "cm"

Il presente elaborato è valido solo in coordinamento con tutte le altre discipline specialistiche con le quali deve essere verificata la conformità. Tutte le misure ed eventuali variazioni rispetto al presente elaborato devono essere verificate in cantiere. This plan only valid in connection & coordination with the plans of all other Specialist disciplines, and must be checked for conformity with these plans. Deviations in dimensions must be clarified with the site management

CLIENT / COMMITTENTE:

Data4
SMART & SCALABLE DATA CENTERS

Project Name / Progetto:
DATA CENTER (MIL02)
VITTUONE (MI)

Location / Indirizzo progetto:
Via Giovanni Pascoli - Vittuone (MI)

DESIGN TEAM / TEAM DI PROGETTO:

CONSULTING DESIGNER / PROGETTISTA
Arch. Daniele De Bettin
DBA S.p.A.
Viale Liguria 24, Milano (MI)

STRUCTURAL DESIGN / PROGETTO STRUTTURE
Ing. Diego Serafini
DBA S.p.A.
Viale G. G. Felissent 20D, Villorba (TV)

MEP DESIGN / PROGETTO IMP. MECCANICI ED ELETTRICI
Ing. Sacha Busetti
DBA S.p.A.
Via Natale Battaglia 10, Milano (MI)

CLIENT / COMMITTENTE
Thomas Camille De Colle
Data4 Lombardia S.p.A.
P.zza Eleonora Duse 2, 20122 Milano (MI)

COORDINATION / COORDINAMENTO
PM - *G. Bonadeo*
BIM Manger - *S. Di Biase*
BIM Coordinator - *R. Sodano*

INTEGRATED DESIGN / PROGETTAZIONE COORDINATA:

DBA

DBA S.p.A.
Sede legale:
Piazza Rome, 19
31020 Lancenigo di Cadore (BL)
tel. +39.0422.893511
certificata ISO 9001:2015 RINA n.5923/01/S IQNet n.IT-19910

Sede secondaria:
Viale Felissent, 20D
31020 Villorba (TV)
tel. +39.0422.893511

CAMPUS	PROJECT	AUTHOR	DISCIPLINE	DOC TYPE	RIBA	SEQUENCE	LEVEL
MIL2	PW2	DBA	10900	PLN	3	051	AL

NOTES / NOTE:

REV.	REVISION DESCRIPTION / DESCRIZIONE REVISIONE	REVISION DATE
06		
05		
04		
03		
02		
01		
00	PRIMA EMISSIONE	20.10.2025

Client / Committente: Data4 Lombardia S.p.A. - P.zza Eleonora Duse 2, 20122 Milano (MI)

Oggetto:
CAMPUS [MIL02] VITTUONE
Elettrodotto interrato 220kV d.t. SE DATA 4 MIL02 - S.E. TERNA
Attraversamento con tecnologia T.O.C. - Dettagli e particolari

Subject:
CAMPUS [MIL02] VITTUONE
Underground cable 220kV D.C. SE DATA 4 MIL02 - S.E. TERNA
HDD Crossing details

PROJECT CODE / COMMESSA: 13030004
SCALE / SCALA: 1:2000
DRAWN / REDATTO: EP
CHECKED / CONTROLLATO: POA
APPROVED / APPROVATO: GBO

FILE NAME / NOME FILE: MIL2-PW02-DBA-10900-PLN-3-051-AL-00

PROPERTY OF DBA S.p.A. NON UTILIZZABILE O REPLICABILE (ANCHE IN PARTE) SENZA CONSENSO SCRITTO DA PARTE DI DBA.